

TEHNIČKI OPIS
Lokal „IVAN LEPOJEVIĆ PR
UGOSTITELJSKE USLUGE CHILI 23 BEOGRAD“

- otvorena (letnja) bašta -
LOKACIJA: Ustanička br. 242a

Lokal „IVAN LEPOJEVIĆ PR UGOSTITELJSKE USLUGE CHILI 23 BEOGRAD“ se nalazi u Ustaničkoj ulici br. 242a opština Zvezdara u neposrednoj blizini raskrsnice sa ulicom Rebeke Vest. Lociran je u stambeno - poslovnom objektu u prizemlju.

Ustanička ulica je organizovana kao dvosmerna ulica sa četiri saobraćajne trake za kretanje vozila po dve u oba smera širine kolovoza oko 14m a neposredno ispred lokala postoji proširenje kolovoza za traku za levo skretanje tako da je širina kolovoza ispred lokala 16.3m, nema organizovanog parkiranja, širina trotoara na strani na kojoj se postavlja otvorena (letnja) bašta iznosi 8m, bočno od lokala tih 8m čine zelena površina 5m i staza za kretanje pešaka 3m. Ispred lokala gde se postavlja otvorena (letnja) bašta u njegovom čeonom delu nema zelene površine, otvorena (letnja) ne ulazi u pešački koridor jer je udaljena od lokala 3m koliko iznosi i širina pešačke staze.

Otvorenu (letnju) baštu postaviti ispred ugostiteljskog objekta čija će širina iznositi 3.5m a dužina 5m, čeonu dužina od lokala koji pripada investitoru iznosi 6.79m. Otvorena (letnja) bašta se postavlja na trotoaru i to tako da ostane najmanje 2.7m slobodnog prostora za kretanje pešaka (ispred ulaza u lokal nalazi se stepenik širine 0.3m i dužine 2.05m) i 1.5m slobodnog prostora do ivice kolovoza.

EDB stub koji se nalazi na trotoaru ispred lokala biće udaljen od otvorene (letnje) bašte 1.2m.

Ukupna površina letnje bašte iznosi 17.5m². Otvorenu (letnju) baštu postaviti kako je prikazano na crtežima u prilogu. Postavljanjem otvorene (letnje) bašte kako je prikazano na crtežima u prilogu se ne ugrožava bezbednost učesnika u saobraćaju.



U Beogradu, maj. 2014. god.

Odgovorni projektant:
Mr Dejan Skoko, dipl.ing.saob.

Број: 12-02/130654
Београд, 05.06.2014. године



На основу члана 75. Статута Инжењерске коморе Србије
("СГ РС", бр. 88/05 и 16/09), а на лични захтев члана Коморе,
Инжењерска комора Србије издаје

ПОТВРДУ

Којом се потврђује да је Дејан Р. Скоко, дипл.инж.саоб.
лиценца број

370 B781 05


за

одговорног пројектанта саобраћаја и саобраћајне сигнализације

на дан издавања ове потврде члан Инжењерске коморе Србије, да је
измирио обавезу плаћања чланарине Комори закључно са 16.06.2015.
године, као и да му одлуком Суда части издата лиценца није одузета.



Председник Инжењерске коморе Србије

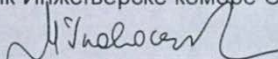
Милован Главоњић дипл.инж.ел.



ИНЖЕЊЕРСКА КОМОРА СРБИЈЕ

ЛИЦЕНЦА

ОДГОВОРНОГ ПРОЈЕКТАНТА

На основу Закона о планирању и изградњи и
Статута Инжењерске коморе Србије

УПРАВНИ ОДБОР ИНЖЕЊЕРСКЕ КОМОРЕ СРБИЈЕ
утврђује да је

Дејан Р. Скоко

дипломирани инжењер саобраћаја
ЈМБ 2311971173516

одговорни пројектант
саобраћаја и саобраћајне сигнализације

Број лиценце


370 B781 05




У Београду,
16. јуна 2005. године

ПРЕДСЕДНИК КОМОРЕ

Милан Вуковић
дипл. грађ. инж.

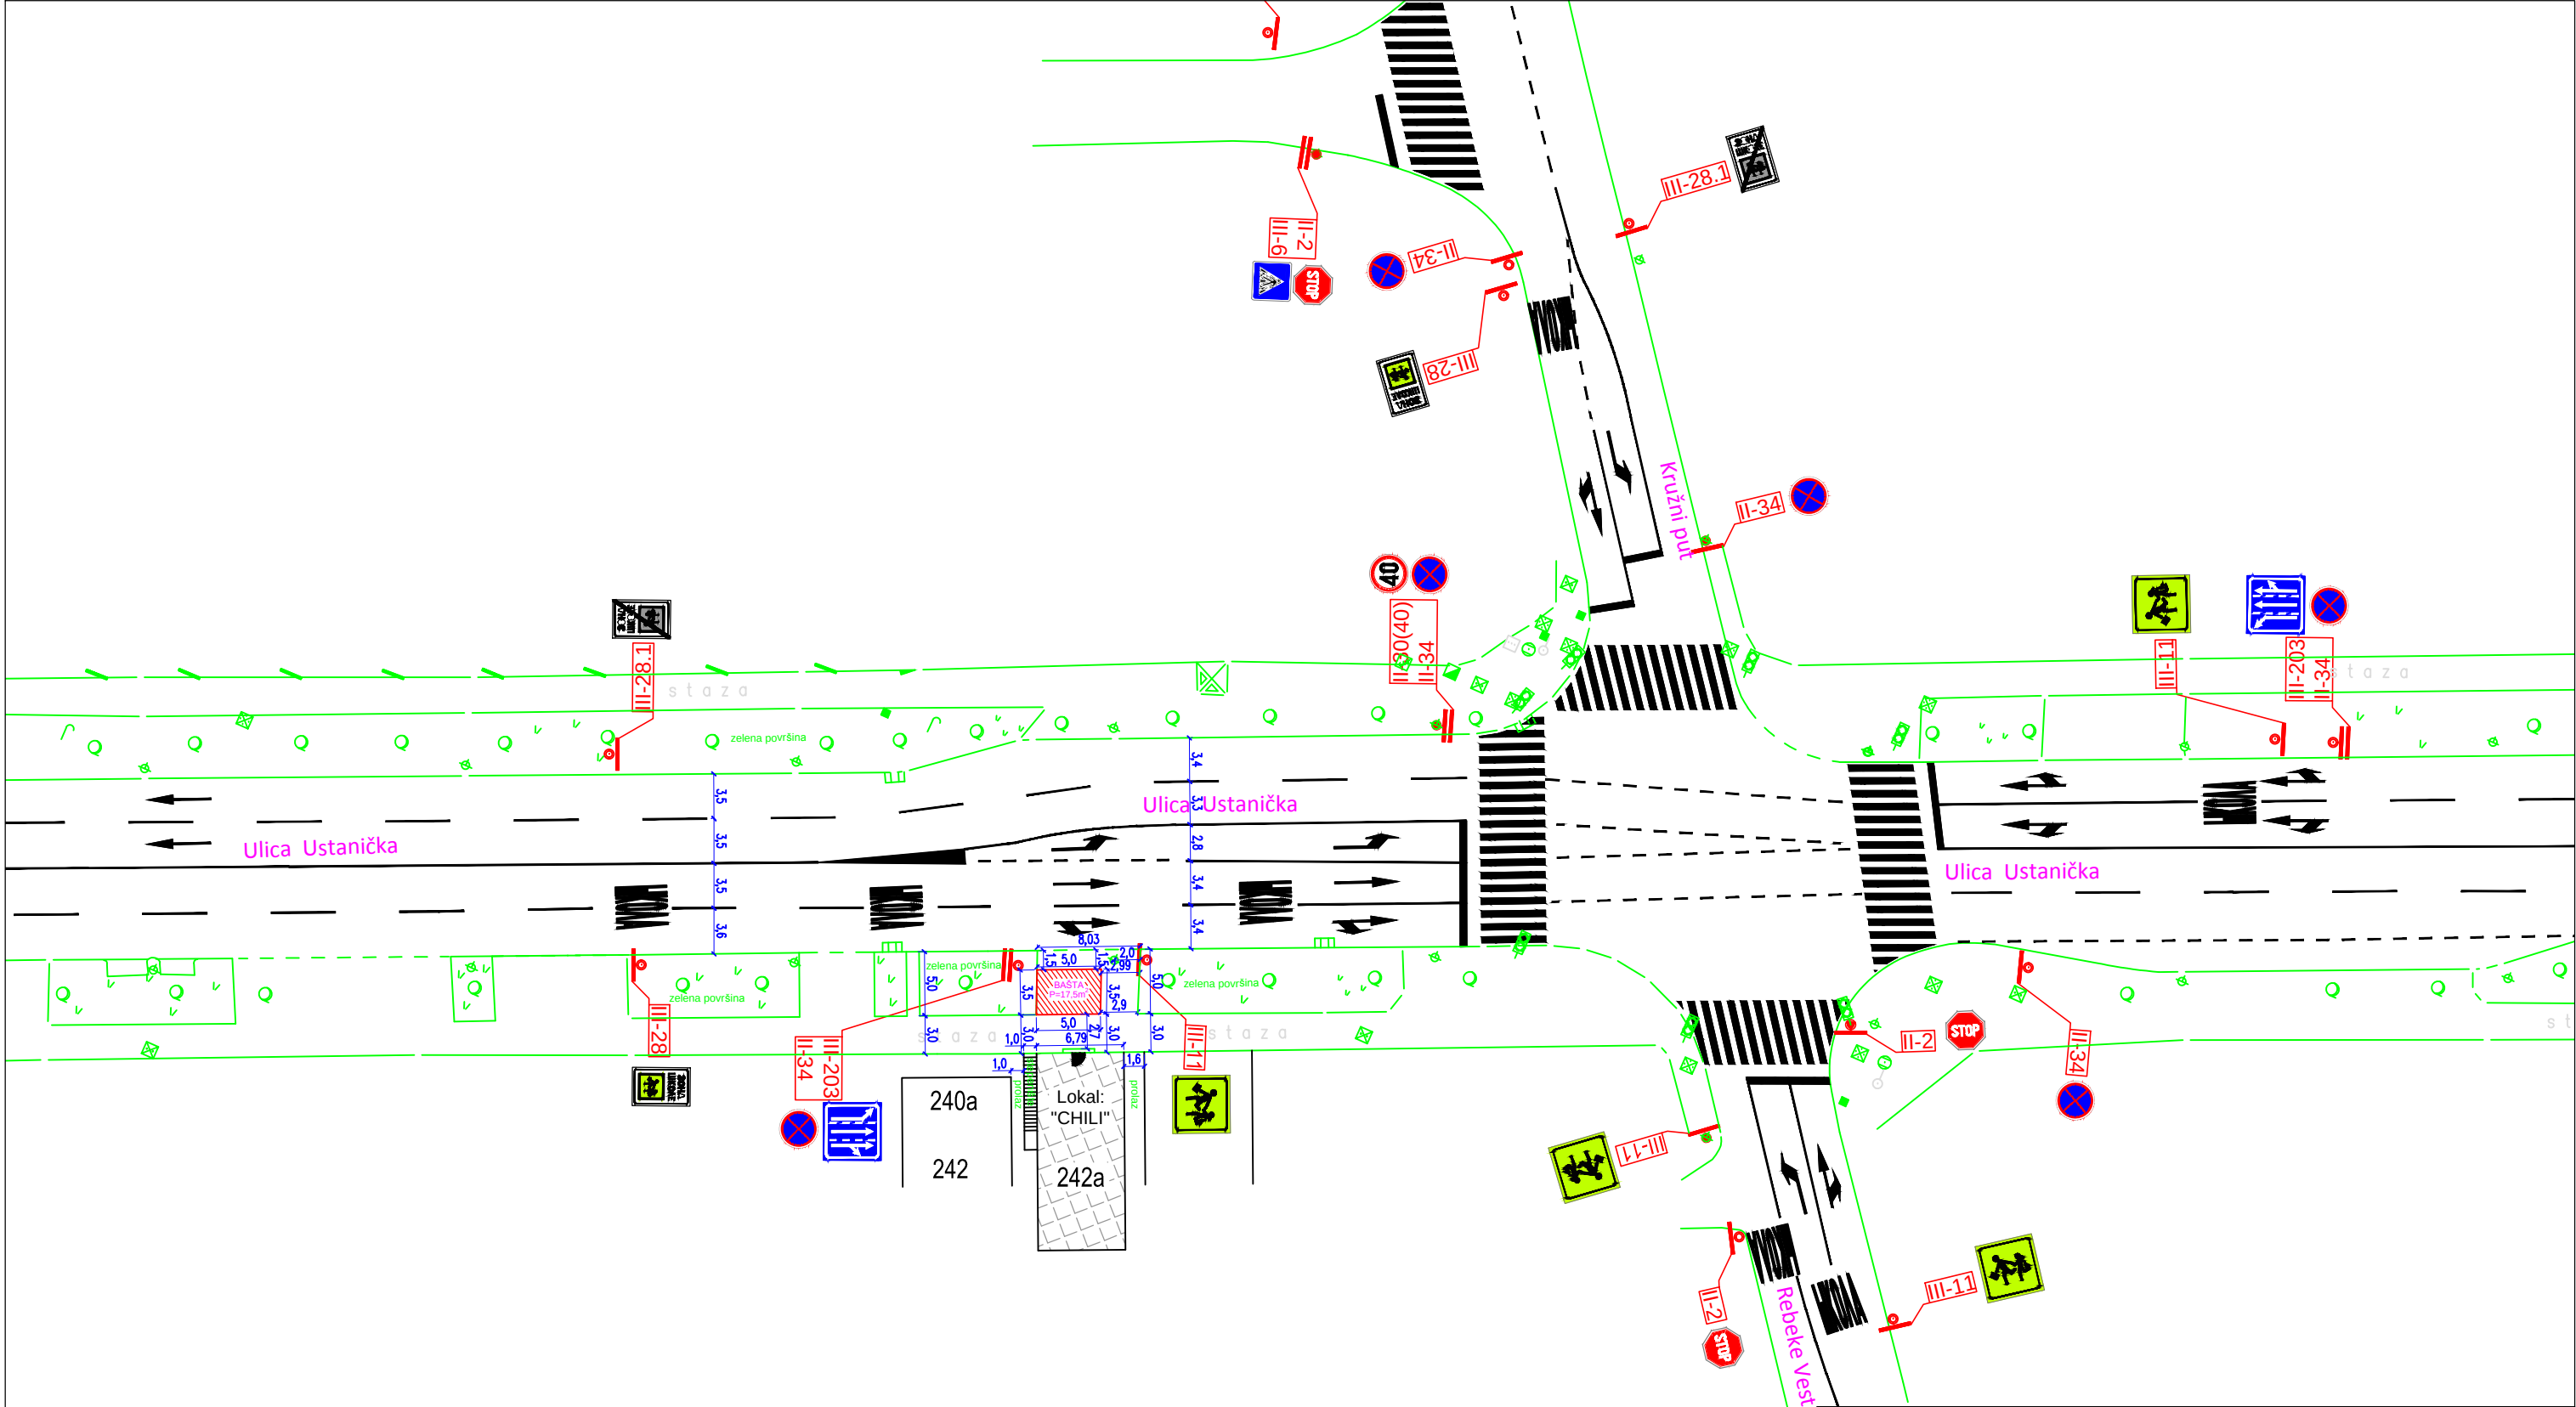

Lokacija: ulica Ustanička, br. 242a - Zvezdara - Beograd	
Lokal: PR IVAN LEPOJEVIĆ UGOSTITELJSKE USLUGE	
CHILI 23 BEOGRAD	
NAMENA:	
Otvorena bašta, P=17.5 m ²	
Odgovorni projektant:	Razmera:
	1:500
Mr Dejan Skoko, dipl.ing.saob.	Godina:
	maj 2015

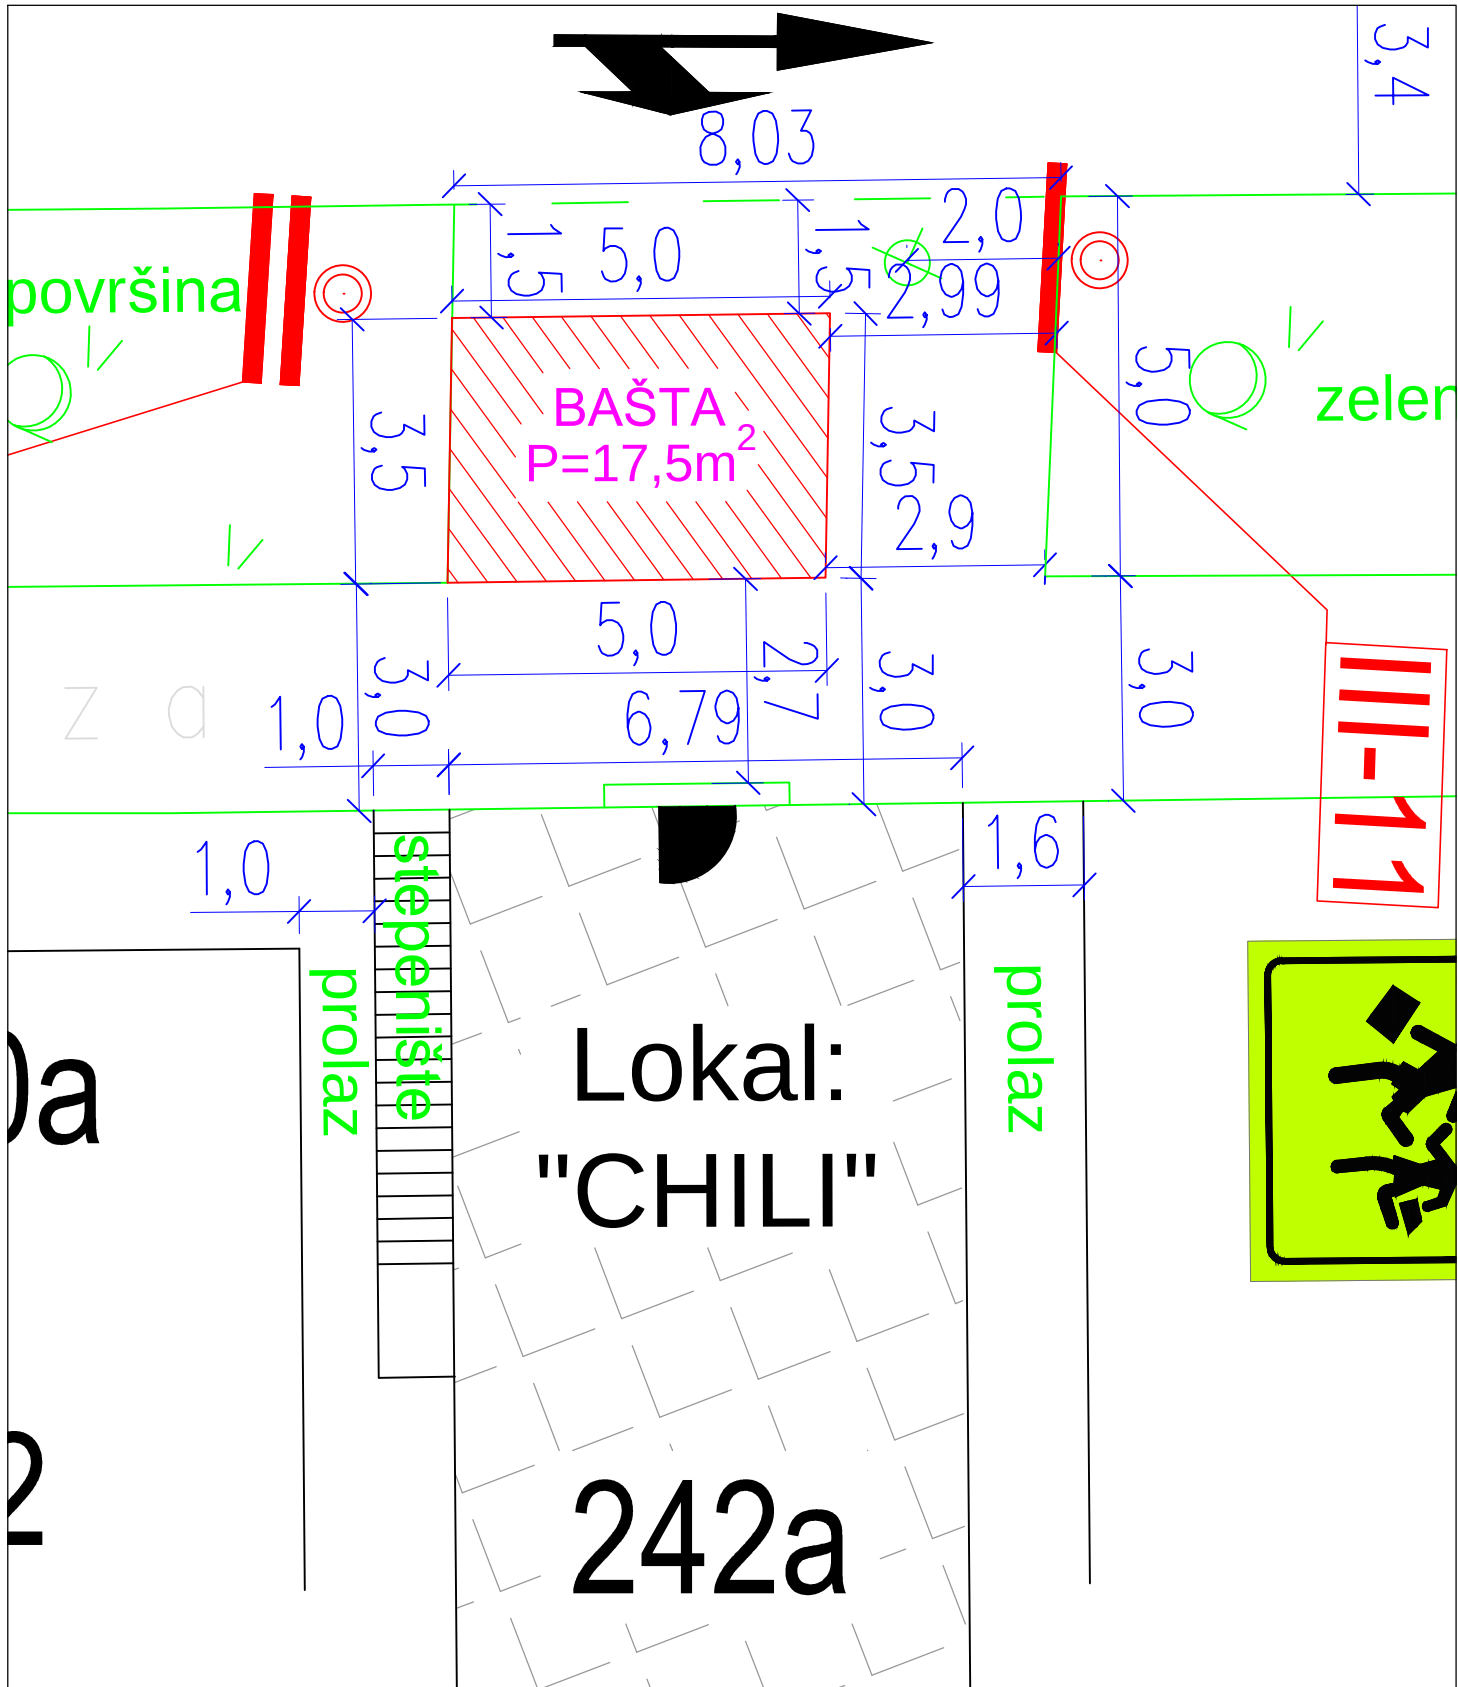

Lokal:
"CHILI"

242a

Lokacija: ulica Ustanička, br. 242a - Zvezdara - Beograd

Lokal: PR IVAN LEPOJEVIĆ UGOSTITELJSKE USLUGE

CHILI 23 BEOGRAD

NAMENA:

Otvorena bašta, P=17.5 m²

Odgovorni projektant:

Mr Dejan Skoko, dipl.ing.saob.

Razmera:

1:100

Godina:

maj 2015