

TEHNIČKI OPIS

Naziv „AGENCIJA ZA IZDAVANJE KNJIGA PIGGY BOOK ALEKSANDRA MALOVIĆ PREDUZETNIK BEOGRAD (PALILULA)“

- Tezga za prodaju knjiga -

LOKACIJA: u Beogradu - Bulevar despota Stefana kod Pančevačkog mosta smer prema gradu

Tezga za prodaju knjiga „PIGGY BOOK“ se postavlja u Bulevaru despota Stefana opština Palilula u neposrednoj blizini Pančevačkog mosta u zoni autobusnog stajališta smer prema gradu.

Tezgu za prodaju knjiga postaviti između kioska i natkrivenog dela autobusnog stajališta tako da između tezge za prodaju knjiga i natkrivenog dela autobusnog stajališta širina prolaza za kretanje pešaka iznosi najmanje 2m.

Ukupna površina tezge za prodaju knjiga iznosi 5.17 m². Tezgu za prodaju knjiga postaviti kako je prikazano na crtežima u prilogu. Postavljanjem tezge za prodaju knjiga kako je prikazano na crtežima u prilogu se ne ugrožava bezbednost učesnika u saobraćaju.



Slika 1. Fotografski prikaz - upravno na osu kolovoza



Slika 2. Orto snimak – mikrolokacija postavljanja tezge za prodaju knjiga



Slika 3. Fotografski prikaz - upravno na osu kolovoza



Slika 4. Fotografski prikaz - podužno na osu kolovoza smer ka mostu




Slika 5. Fotografski prikaz - podužno na osu kolovoza smer ka gradu

U Beogradu, novembar. 2017. god.

Odgovorni projektant:
Mr Dejan Skoko, dipl.ing.saob.

tezga za
prodaju knjiga
 $P=5,17 \text{ m}^2$

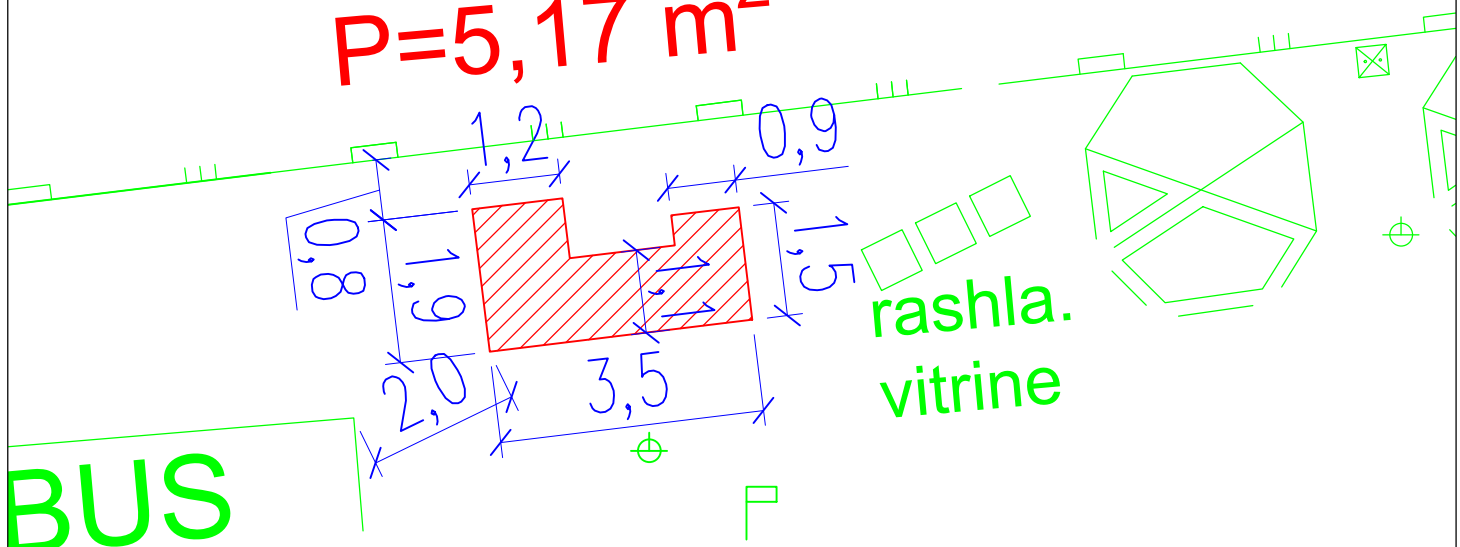

BUS X BUS X

Bulevar despota Stefana

Lokacija: u Beogradu - Bulevar despota Stefana kod
Pančevačkog mosta smer prema gradu

Naziv: AGENCIJA ZA IZDAVANJE KNJIGA PIGGY BOOK
ALEKSANDRA MALOVIĆ PREDUZETNIK BEOGRAD (PALILULA)

NAMENA:

Tezga za prodaju knjiga, $P=5.17 \text{ m}^2$

Odgovorni projektant:


Mr Dejan Skoko, dipl.ing.saob.

Razmera:

1:500

Godina:

novembar 2017

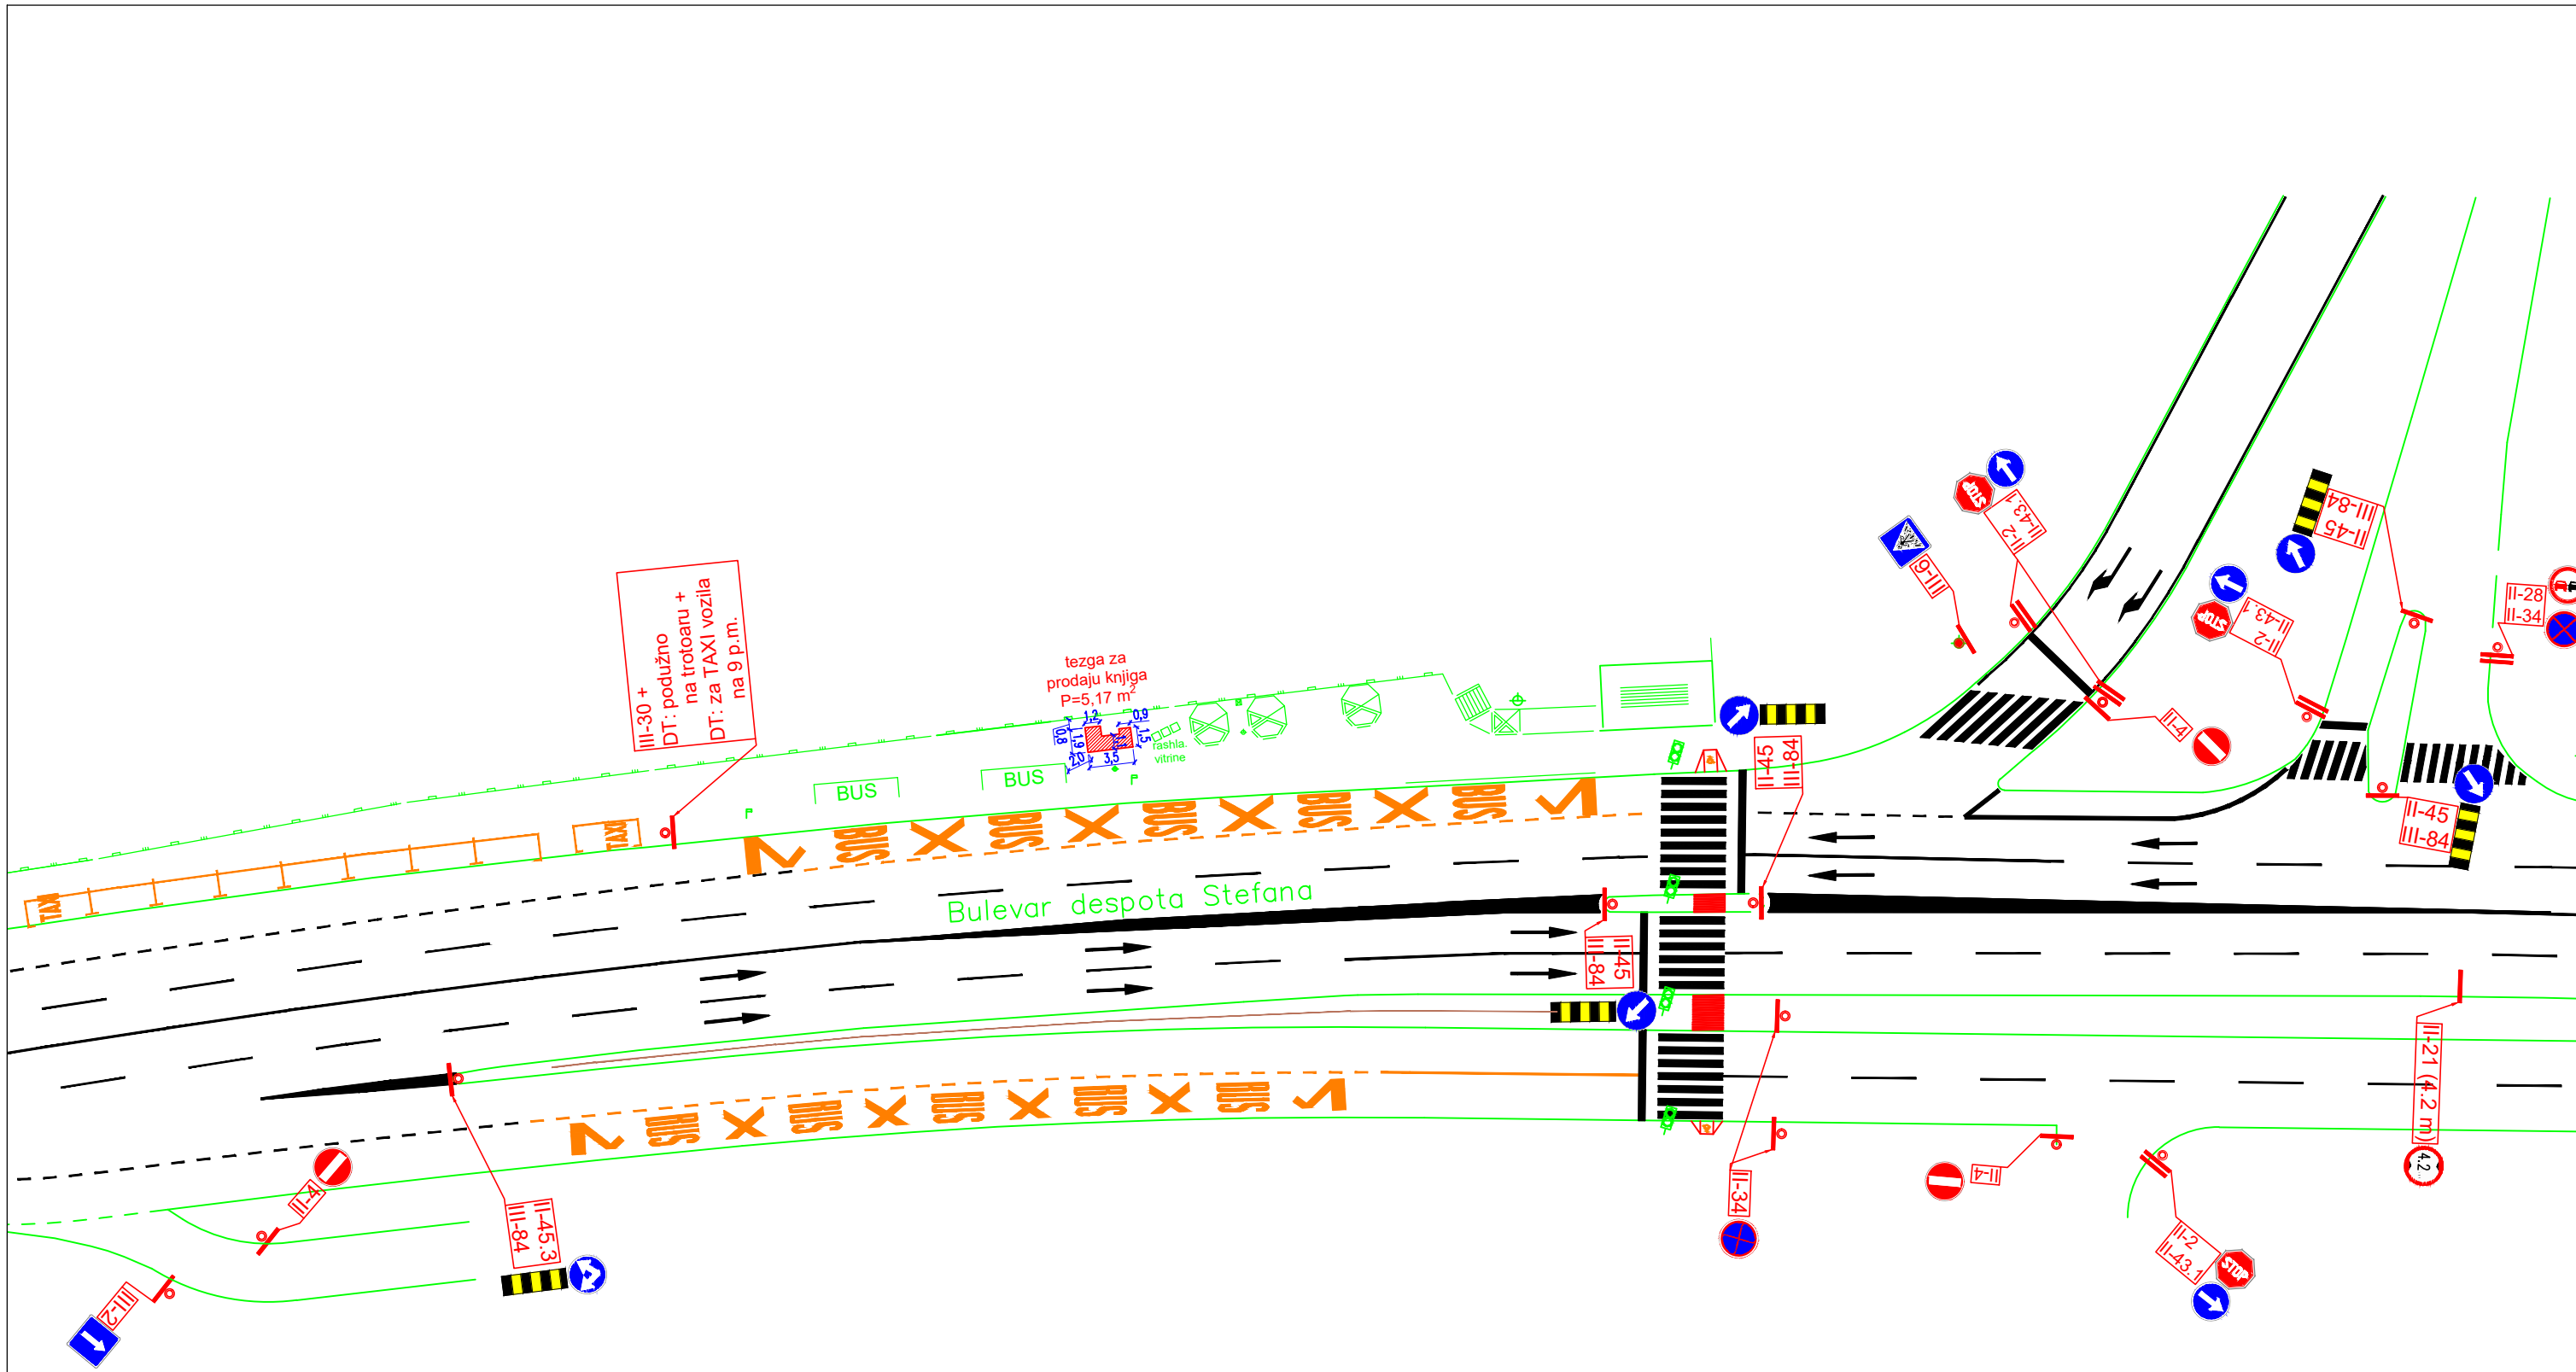

Lokacija: u Beogradu - Bulevar despota Stefana kod Pančevačkog mosta smer prema gradu

Naziv: AGENCIJA ZA IZDAVANJE KNJIGA PIGGY BOOK
ALEKSANDRA MALOVIĆ PREDUZETNIK BEOGRAD (PALILULA)

NAMENA:
Tezga za prodaju knjiga, P=5.17 m²

Odgovorni projektant: Mr Dejan Skoko, dipl.ing.saob.	Razmera: 1:500
	Godina: novembar 2017